

A_{type}

3LDK+2WIC

□生活空間面積 116.95m² (35.37坪)


■専有面積 74.58m² (22.56坪)

■バルコニー面積 41.49m² (12.55坪)

■トランクルーム面積 0.88m² (0.26坪)

15F	A	B	C	D	E	F	G	H	I	J
14F	A	B	C	D	E	F	G	H	I	J
13F	A	B	C	D	E	F	G	H	I	J
12F	A	B	C	D	E	F	G	H	I	J
11F	A	B	C	D	E	F	G	H	I	J
10F	A	B	C	D	E	F	G	H	I	J
9F	A	B	C	D	E	F	G	H	I	J
8F	A	B	C	D	E	F	G	H	I	J
7F	A	B	C	D	E	F	G	H	I	J
6F	A	B	C	D	E	F	G	H	I	J
5F	A	B	C	D	E	F	G	H	I	J
4F	A	B	C	D	E	F	G	H	I	J
3F		B	C	D	E	F	G	H	I	J
2F		B	C	D	E	F	G	H	I	J
1F		B1	C1	D1	E1	F1	G1	H1	I1	J1

West South East

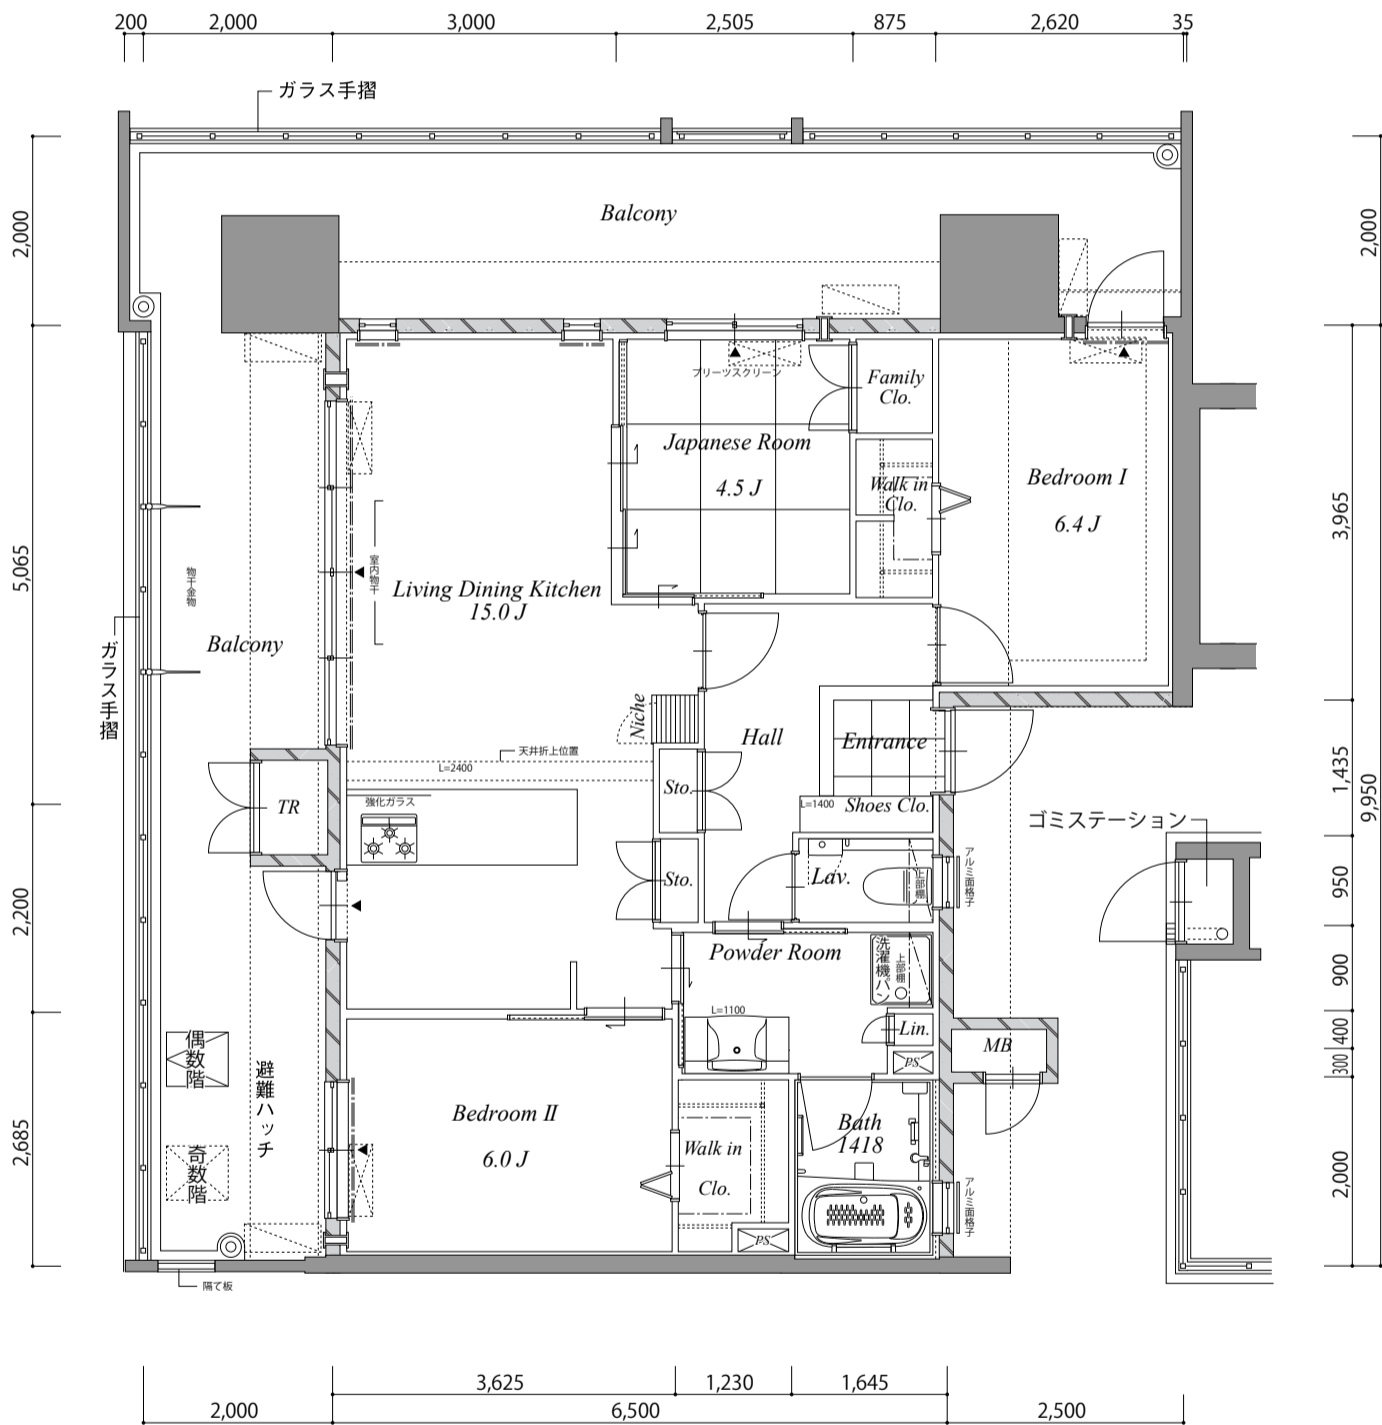

scale=1/80

※掲載の図面は、2022年1月7日現在のものであり、行政指導及び施工上の都合などにより、改良・変更となる場合がございます。予めご了承ください。