


D_{type}

3LDK+WIC

- 生活空間面積 **90.84m²** (27.47坪)
- 専有面積 76.14m² (23.03坪)
- バルコニー面積 14.10m² (4.26坪)
- トランクルーム面積 0.60m² (0.18坪)

15F	A	B	C	D	E	F	G	H	I	J
14F	A	B	C	D	E	F	G	H	I	J
13F	A	B	C	D	E	F	G	H	I	J
12F	A	B	C	D	E	F	G	H	I	J
11F	A	B	C	D	E	F	G	H	I	J
10F	A	B	C	D	E	F	G	H	I	J
9F	A	B	C	D	E	F	G	H	I	J
8F	A	B	C	D	E	F	G	H	I	J
7F	A	B	C	D	E	F	G	H	I	J
6F	A	B	C	D	E	F	G	H	I	J
5F	A	B	C	D	E	F	G	H	I	J
4F	A	B	C	D	E	F	G	H	I	J
3F	A	B	C	D	E	F	G	H	I	J
2F	A	B	C	D	E	F	G	H	I	J
1F	B1	C1	D1	E1	F1	G1	H1	I1	J1	

West South East

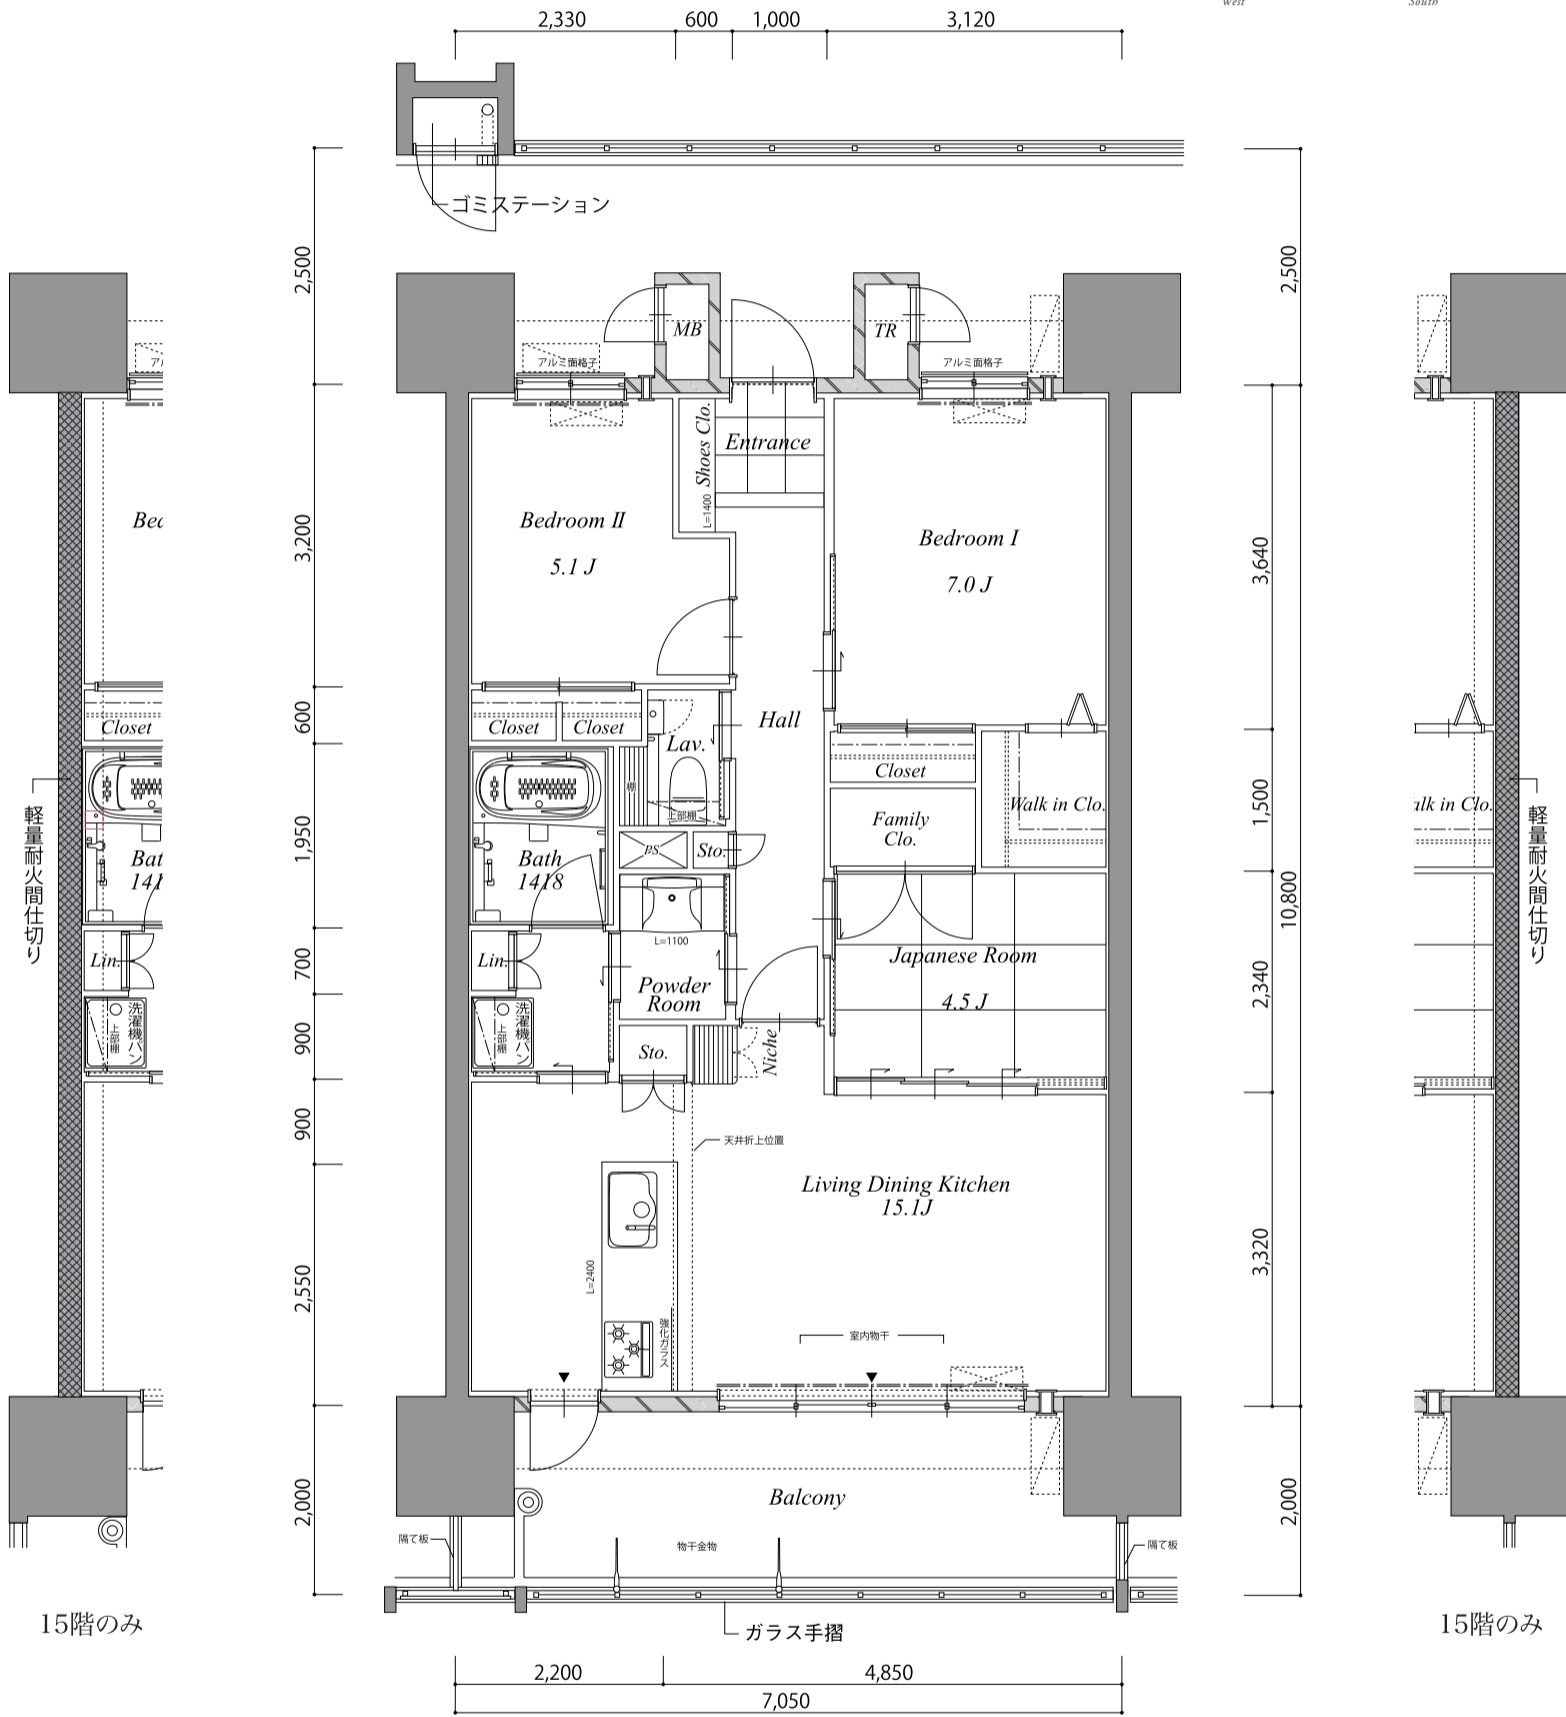

scale=1/80

※掲載の図面は、2022年1月7日現在のものであり、行政指導及び施工上の都合などにより、改良・変更となる場合がございます。予めご了承ください。