


E¹_{type}

4LDK+WIC

- 生活空間面積 **124.53m²** (37.67坪)
- 専有面積 77.76m² (23.52坪)
- バルコニー面積 11.44m² (3.46坪)
- 専用庭面積 11.76m² (3.55坪)
- 駐車場面積 22.97m² (6.94坪)
- トランクルーム面積 0.60m² (0.18坪)

15F	A	B	C	D	E	F	G	H	I	J
14F	A	B	C	D	E	F	G	H	I	J
13F	A	B	C	D	E	F	G	H	I	J
12F	A	B	C	D	E	F	G	H	I	J
11F	A	B	C	D	E	F	G	H	I	J
10F	A	B	C	D	E	F	G	H	I	J
9F	A	B	C	D	E	F	G	H	I	J
8F	A	B	C	D	E	F	G	H	I	J
7F	A	B	C	D	E	F	G	H	I	J
6F	A	B	C	D	E	F	G	H	I	J
5F	A	B	C	D	E	F	G	H	I	J
4F	A	B	C	D	E	F	G	H	I	J
3F		B	C	D	E	F	G	H	I	J
2F		B	C	D	E	F	G	H	I	J
1F		B1	C1	D1	E1	F1	G1	H1	I1	J1

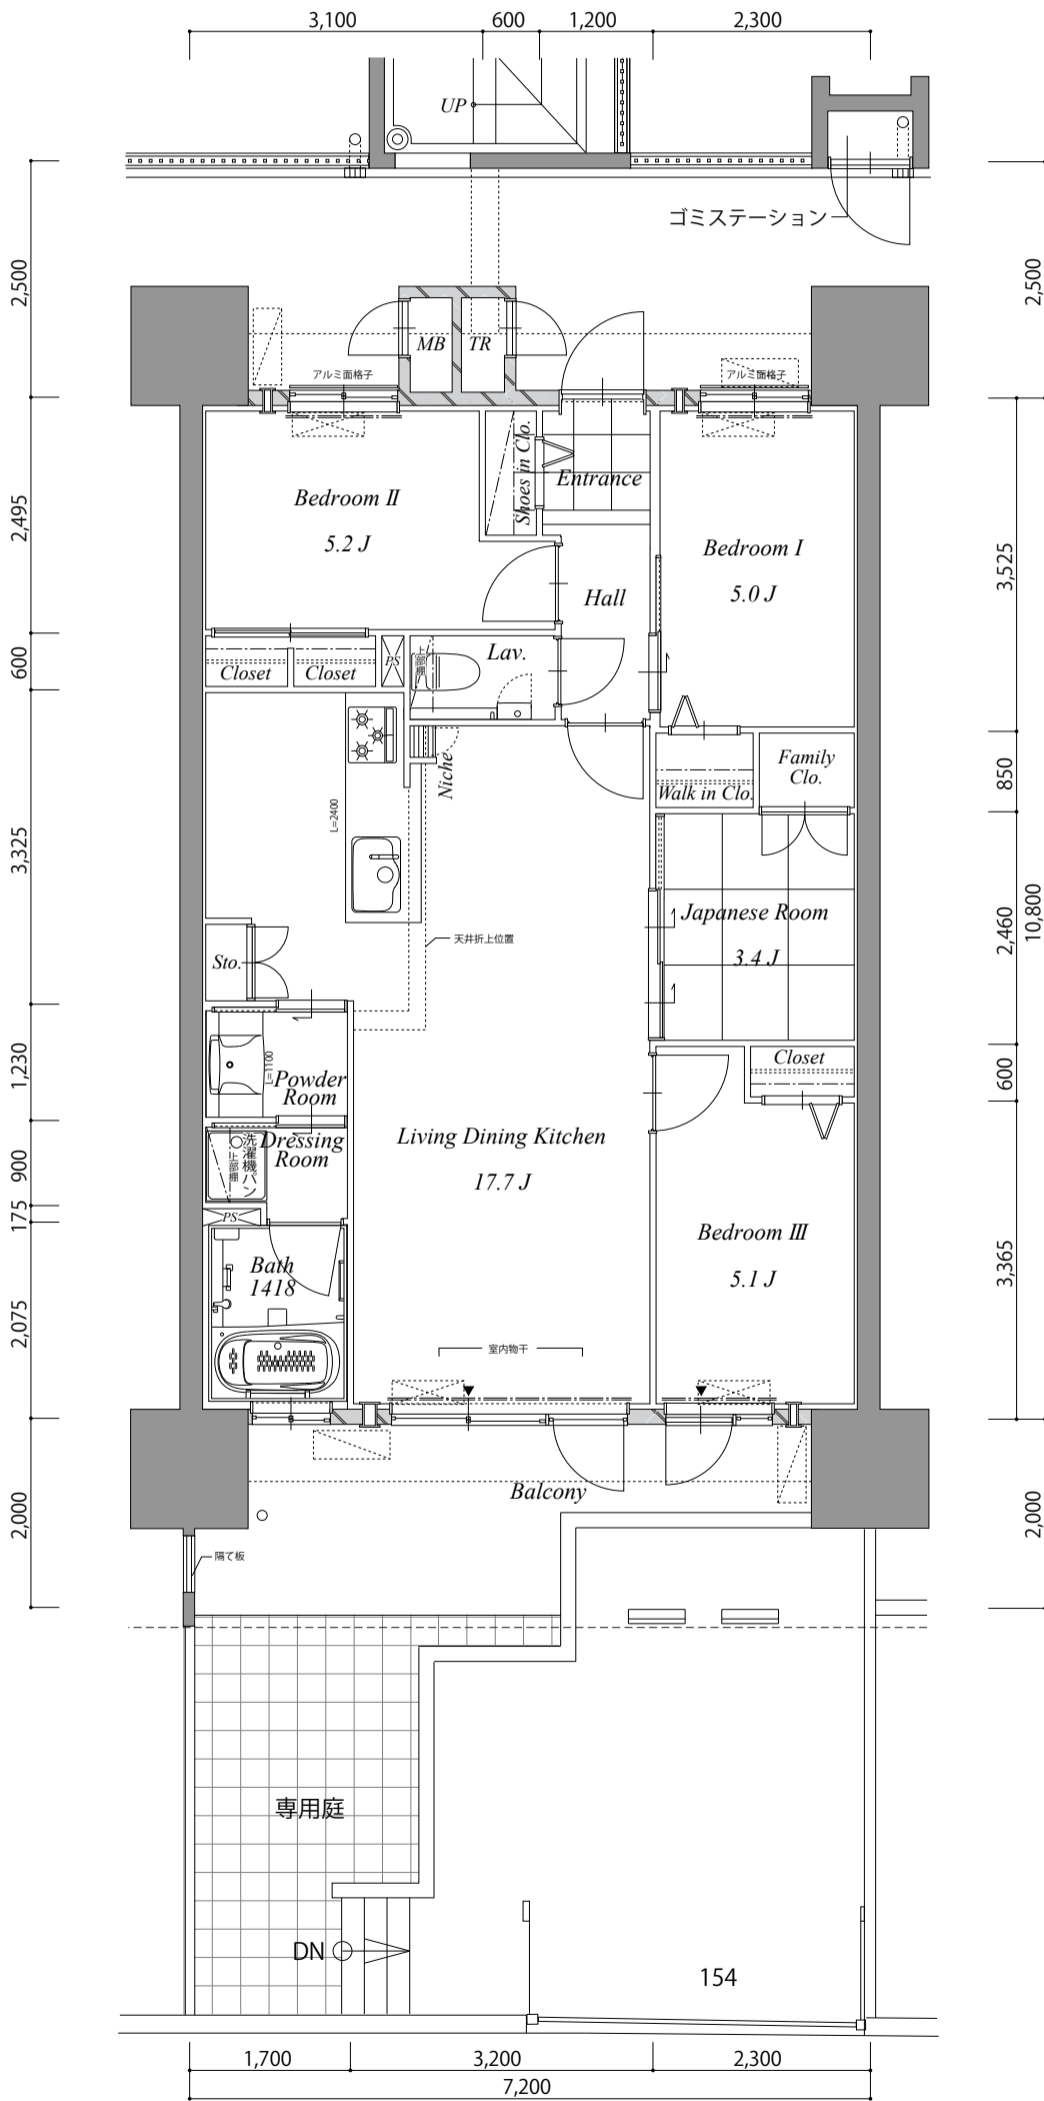

※掲載の図面は、2022年1月7日現在のものであり、行政指導及び施工上の都合などにより、改良・変更となる場合がございます。予めご了承ください。