


H₁ type

3LDK

- 生活空間面積 102.09m² (30.88坪)
- 専有面積 63.18m² (19.11坪)
- バルコニー面積 11.09m² (3.35坪)
- 専用庭面積 27.22m² (8.23坪)
- トランクルーム面積 0.60m² (0.18坪)

15F	A	B	C	D	E	F	G	H	I	J	
14F	A	B	C	D	E	F	G	H	I	J	
13F	A	B	C	D	E	F	G	H	I	J	
12F	A	B	C	D	E	F	G	H	I	J	
11F	A	B	C	D	E	F	G	H	I	J	
10F	A	B	C	D	E	F	G	H	I	J	
9F	A	B	C	D	E	F	G	H	I	J	
8F	A	B	C	D	E	F	G	H	I	J	
7F	A	B	C	D	E	F	G	H	I	J	
6F	A	B	C	D	E	F	G	H	I	J	
5F	A	B	C	D	E	F	G	H	I	J	
4F	A	B	C	D	E	F	G	H	I	J	
3F		B	C	D	E	F	G	H	I	J	
2F		B	C	D	E	F	G	H	I	J	
1F		B1	C1	D1	E1	F1	G1	H1	I1	J1	
		West				South				East	

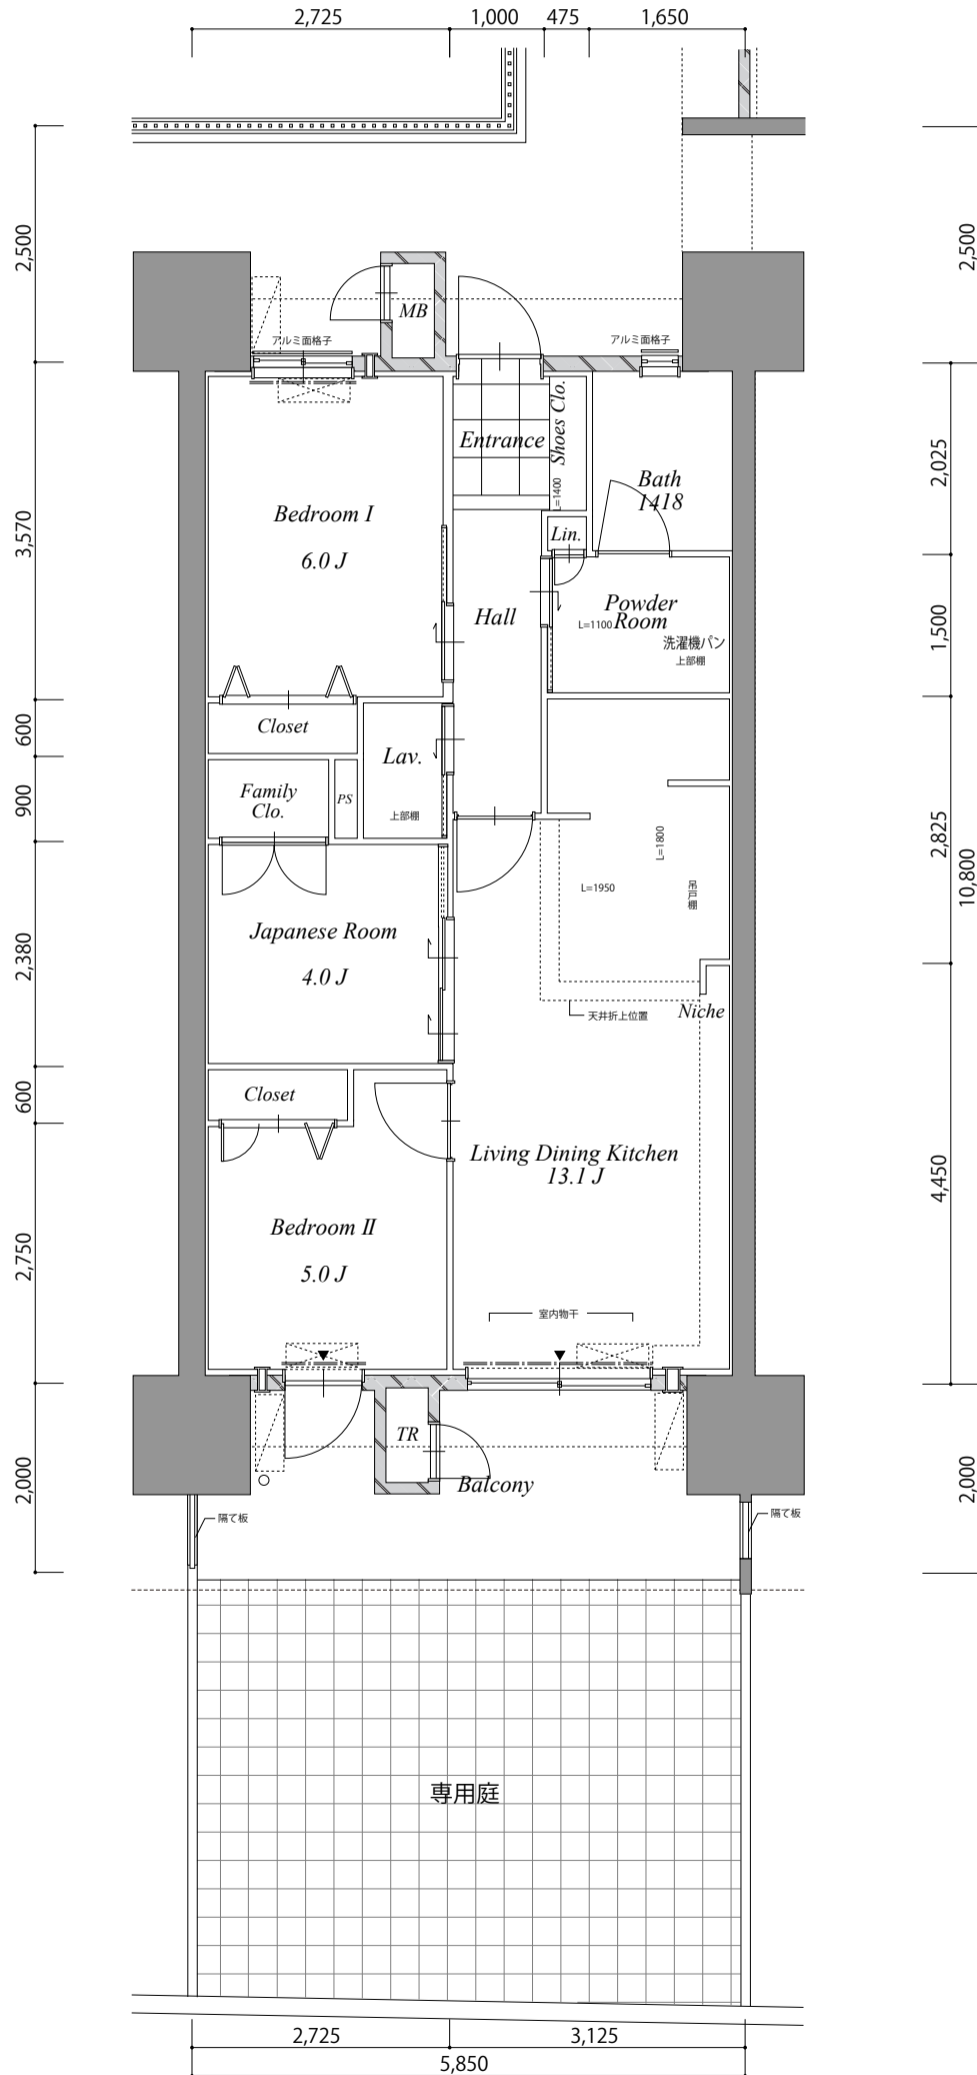

※掲載の図面は、2022年1月7日現在のものであり、行政指導致び施工上の都合などにより、改良・変更となる場合がございます。予めご了承ください。