

I type

4LDK+WIC

□生活空間面積 127.69m² (38.62坪)


■専有面積 89.92m² (27.20坪)

■バルコニー面積 36.89m² (11.15坪)

■トランクルーム面積 0.88m² (0.26坪)

| | | | | | | | | | | |
|-----|---|---|---|---|---|---|---|---|---|---|
| 15F | A | B | C | D | E | F | G | H | I | J |
| 14F | A | B | C | D | E | F | G | H | I | J |
| 13F | A | B | C | D | E | F | G | H | I | J |
| 12F | A | B | C | D | E | F | G | H | I | J |
| 11F | A | B | C | D | E | F | G | H | I | J |
| 10F | A | B | C | D | E | F | G | H | I | J |
| 9F | A | B | C | D | E | F | G | H | I | J |
| 8F | A | B | C | D | E | F | G | H | I | J |
| 7F | A | B | C | D | E | F | G | H | I | J |
| 6F | A | B | C | D | E | F | G | H | I | J |
| 5F | A | B | C | D | E | F | G | H | I | J |
| 4F | A | B | C | D | E | F | G | H | I | J |
| 3F | A | B | C | D | E | F | G | H | I | J |
| 2F | A | B | C | D | E | F | G | H | I | J |
| 1F | A | B | C | D | E | F | G | H | I | J |

West South East

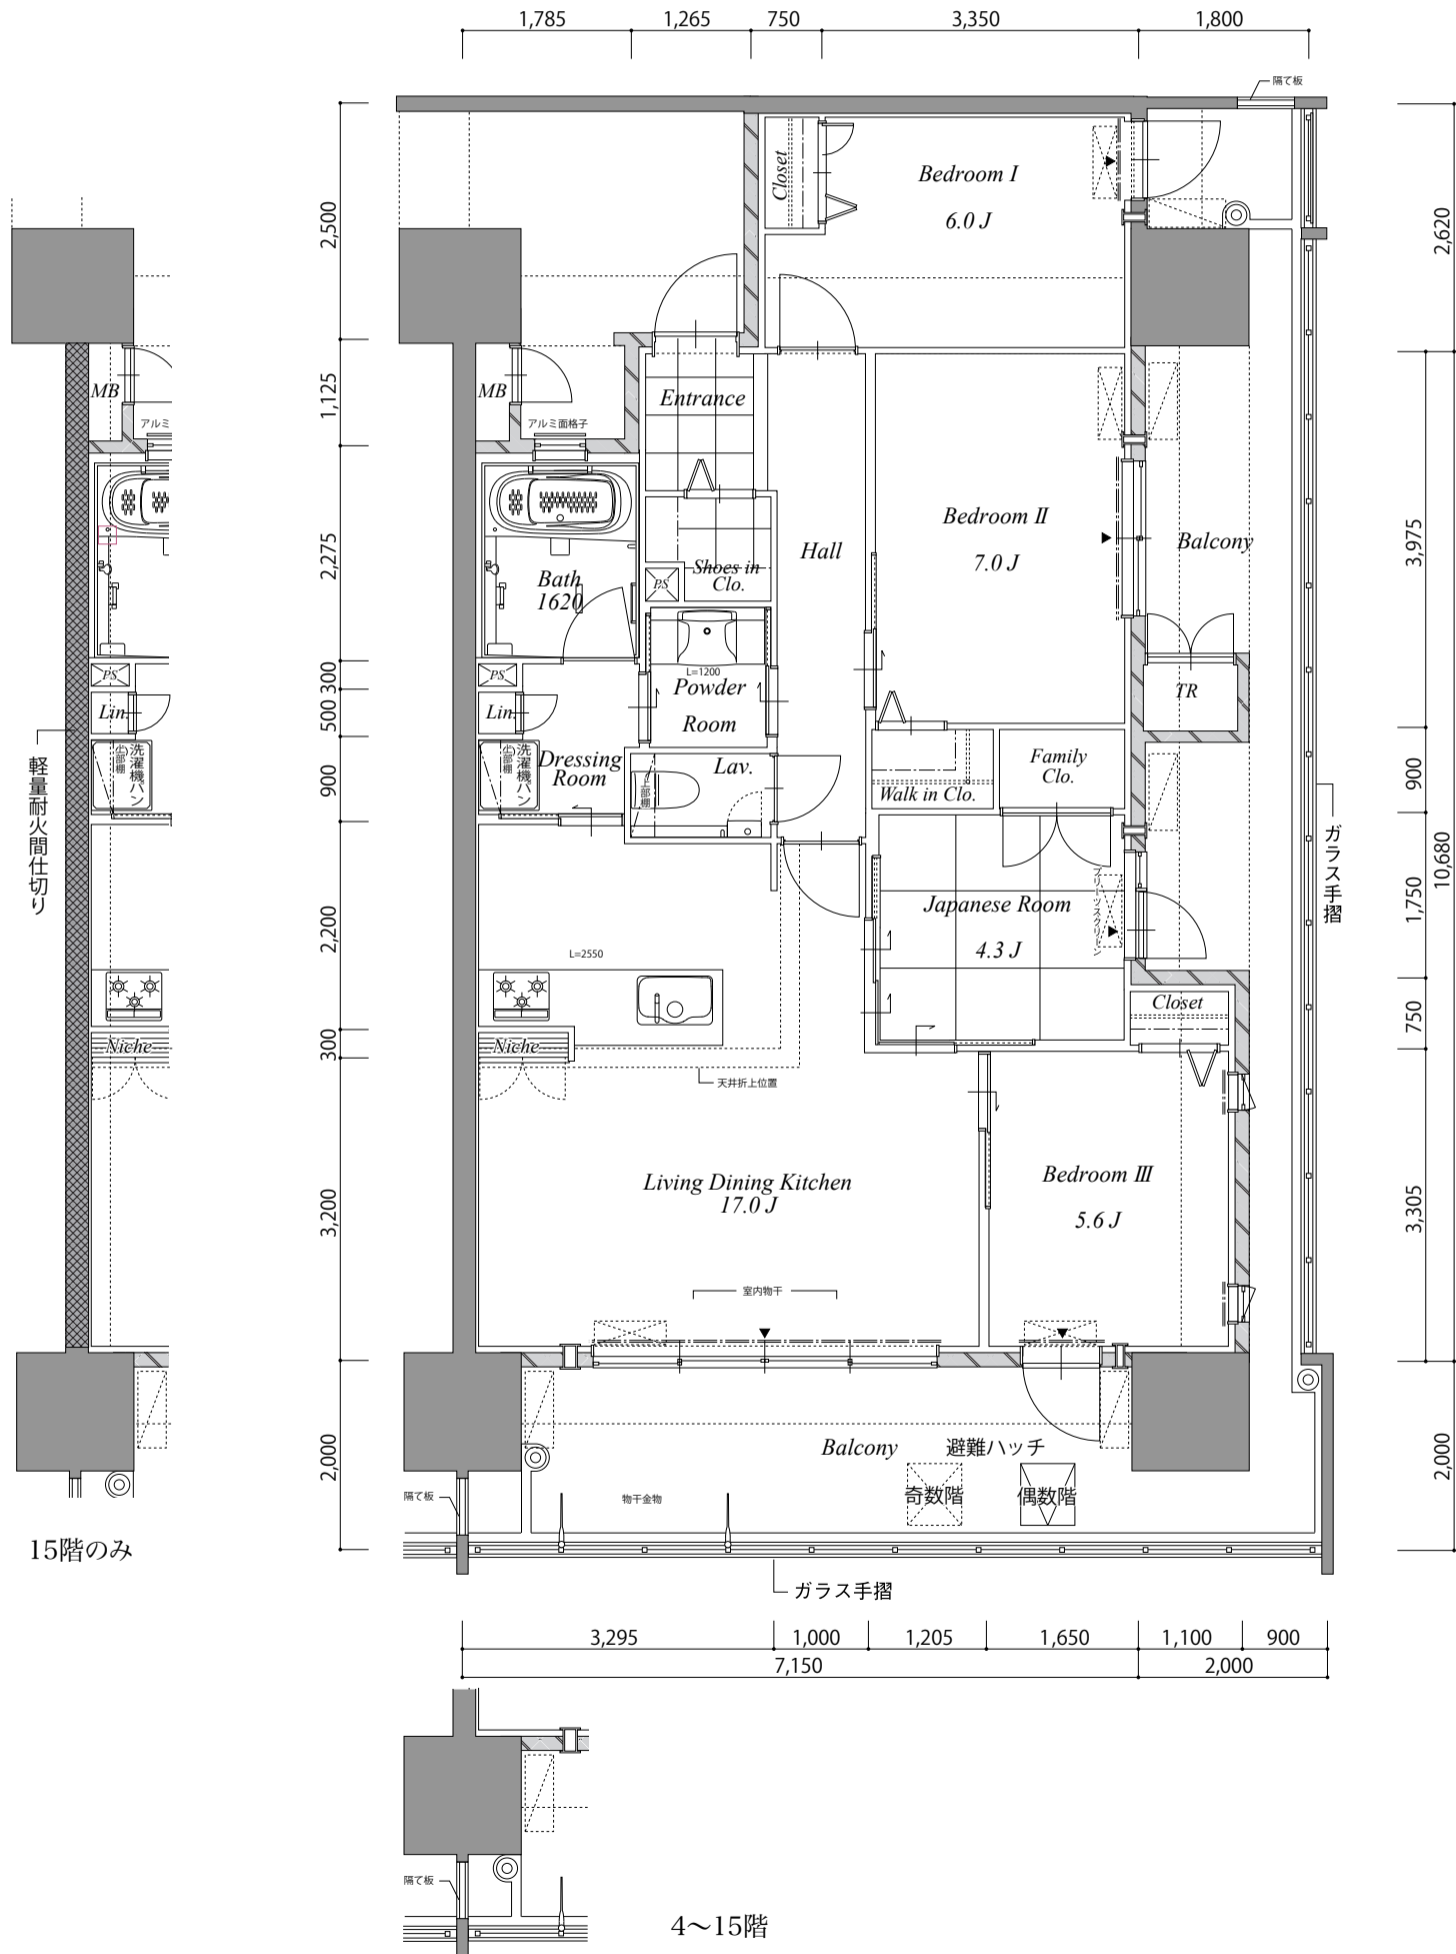

15階のみ

4~15階



scale=1/80

※掲載の図面は、2022年1月7日現在のものであり、行政指導及び施工上の都合などにより、改良・変更となる場合がございます。予めご了承ください。