


I1 type

4LDK+WIC

- 生活空間面積 256.01㎡ (77.44坪)
- 専有面積 89.92㎡ (27.20坪)
- バルコニー面積 36.89㎡ (11.15坪)
- 専用庭面積 54.03㎡ (16.34坪)
- 駐車場面積 74.29㎡ (22.47坪)
- トランクルーム面積 0.88㎡ (0.26坪)

15F	A	B	C	D	E	F	G	H	I	J
14F	A	B	C	D	E	F	G	H	I	J
13F	A	B	C	D	E	F	G	H	I	J
12F	A	B	C	D	E	F	G	H	I	J
11F	A	B	C	D	E	F	G	H	I	J
10F	A	B	C	D	E	F	G	H	I	J
9F	A	B	C	D	E	F	G	H	I	J
8F	A	B	C	D	E	F	G	H	I	J
7F	A	B	C	D	E	F	G	H	I	J
6F	A	B	C	D	E	F	G	H	I	J
5F	A	B	C	D	E	F	G	H	I	J
4F	A	B	C	D	E	F	G	H	I	J
3F		B	C	D	E	F	G	H	I	J
2F		B	C	D	E	F	G	H	I	J
1F		B1	C1	D1	E1	F1	G1	H1	I1	J1

West South East

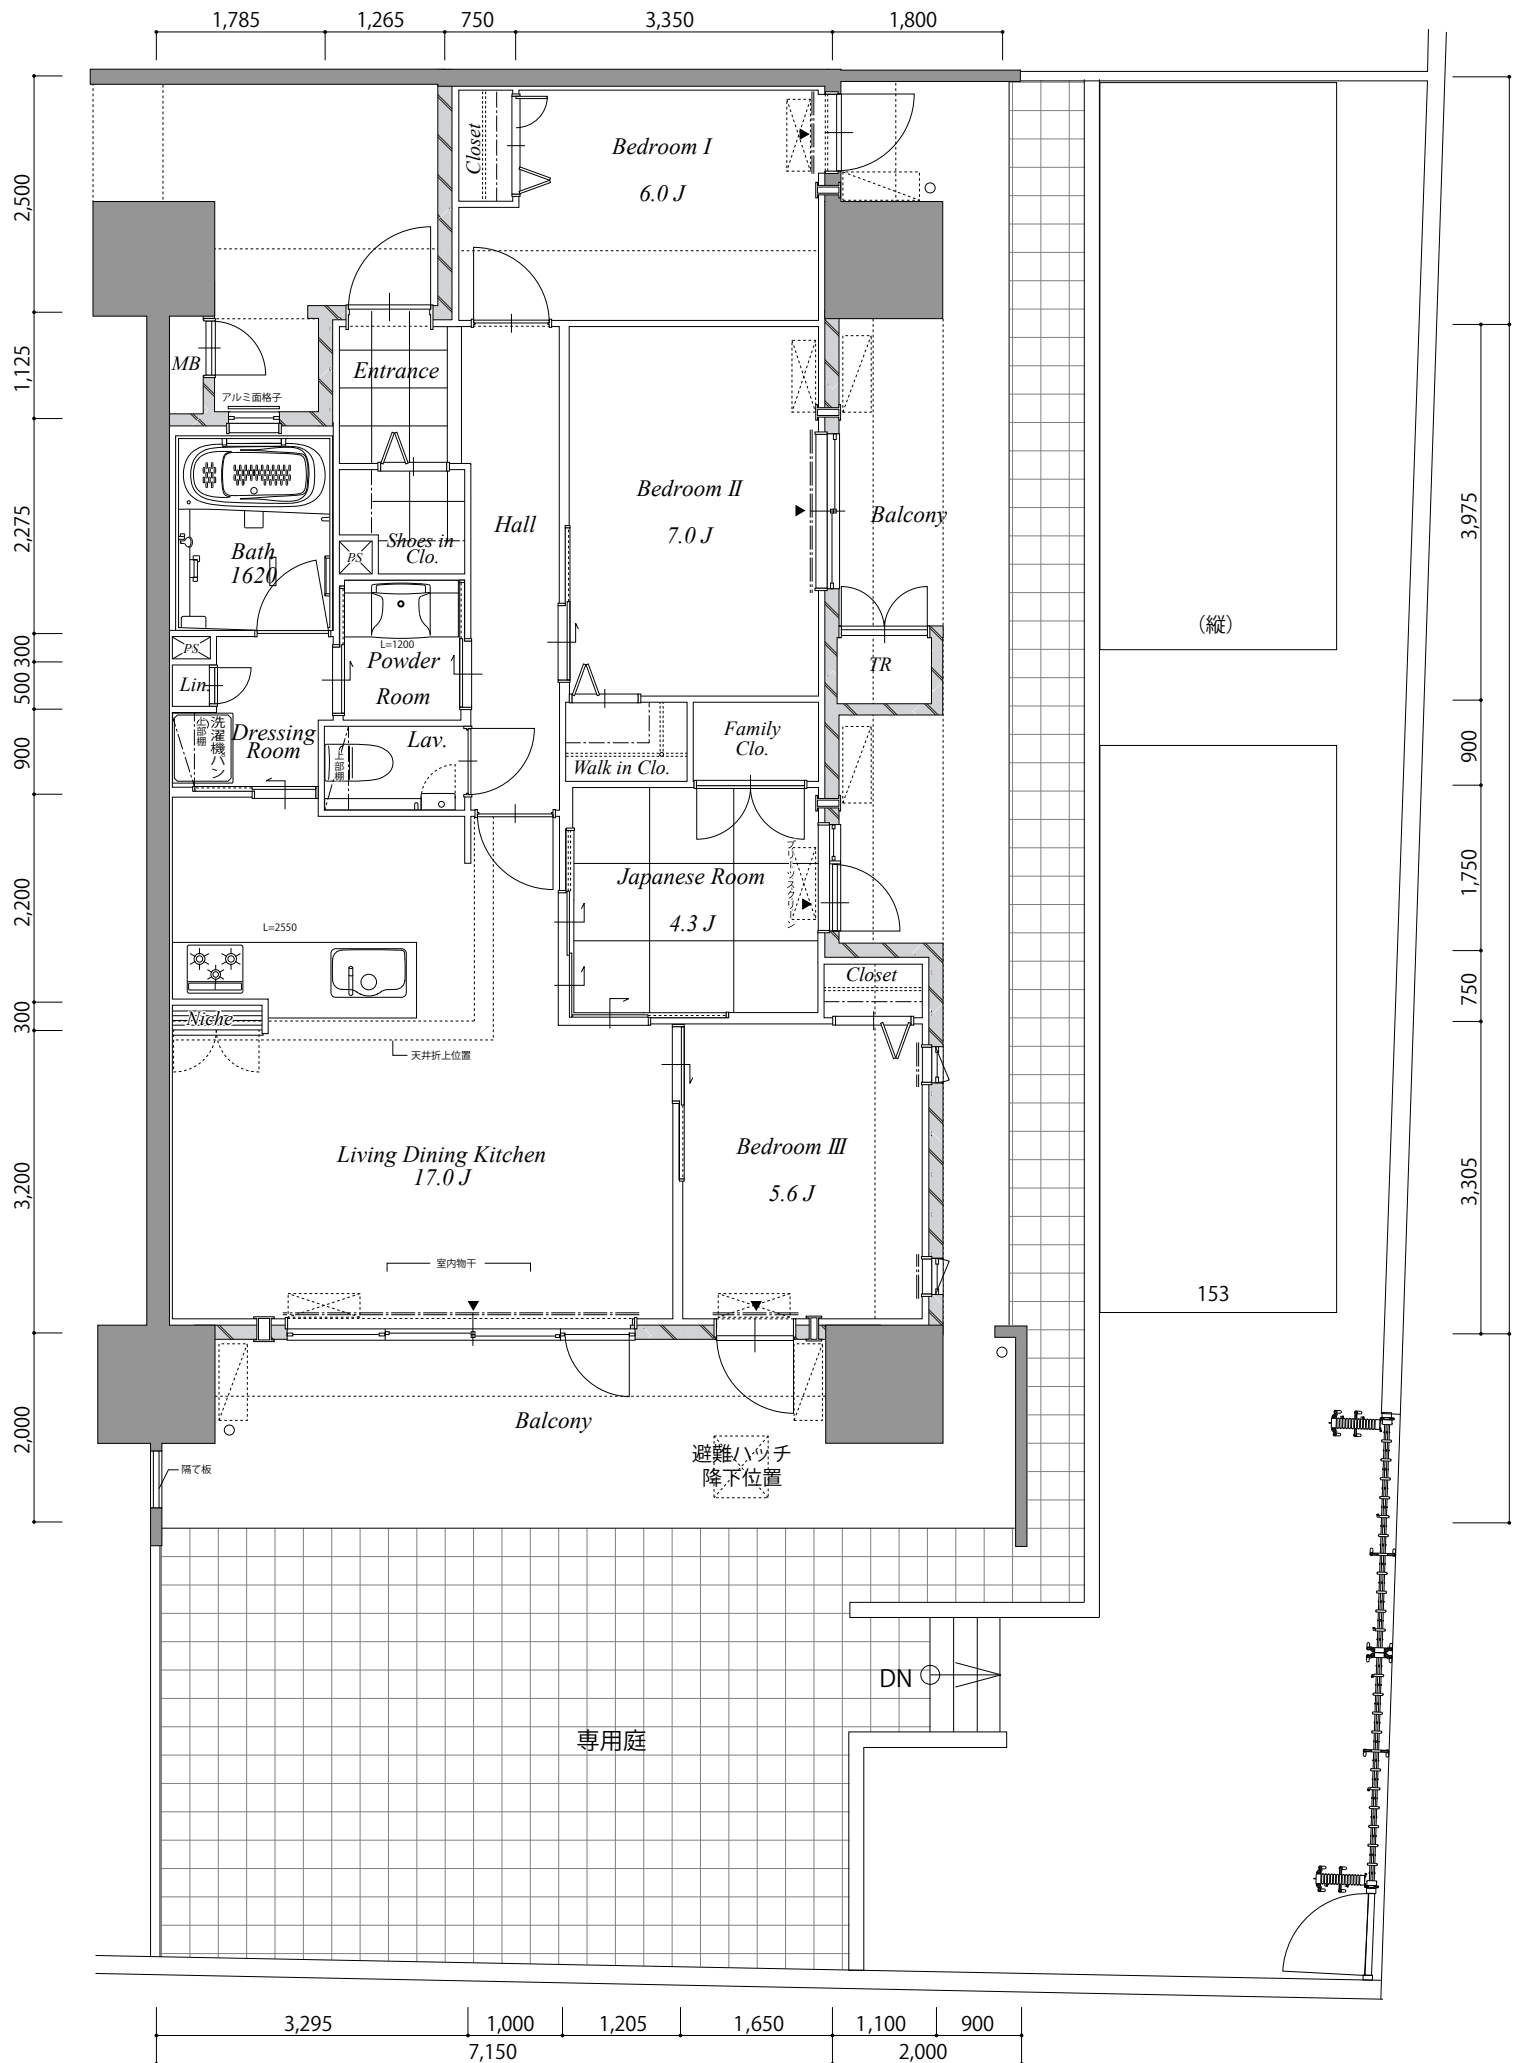

※掲載の図面は、2022年1月7日現在のものであり、行政指導及び施工上の都合などにより、改良・変更となる場合がございます。予めご了承ください。